


### نقشه هوایی پلاک موجود

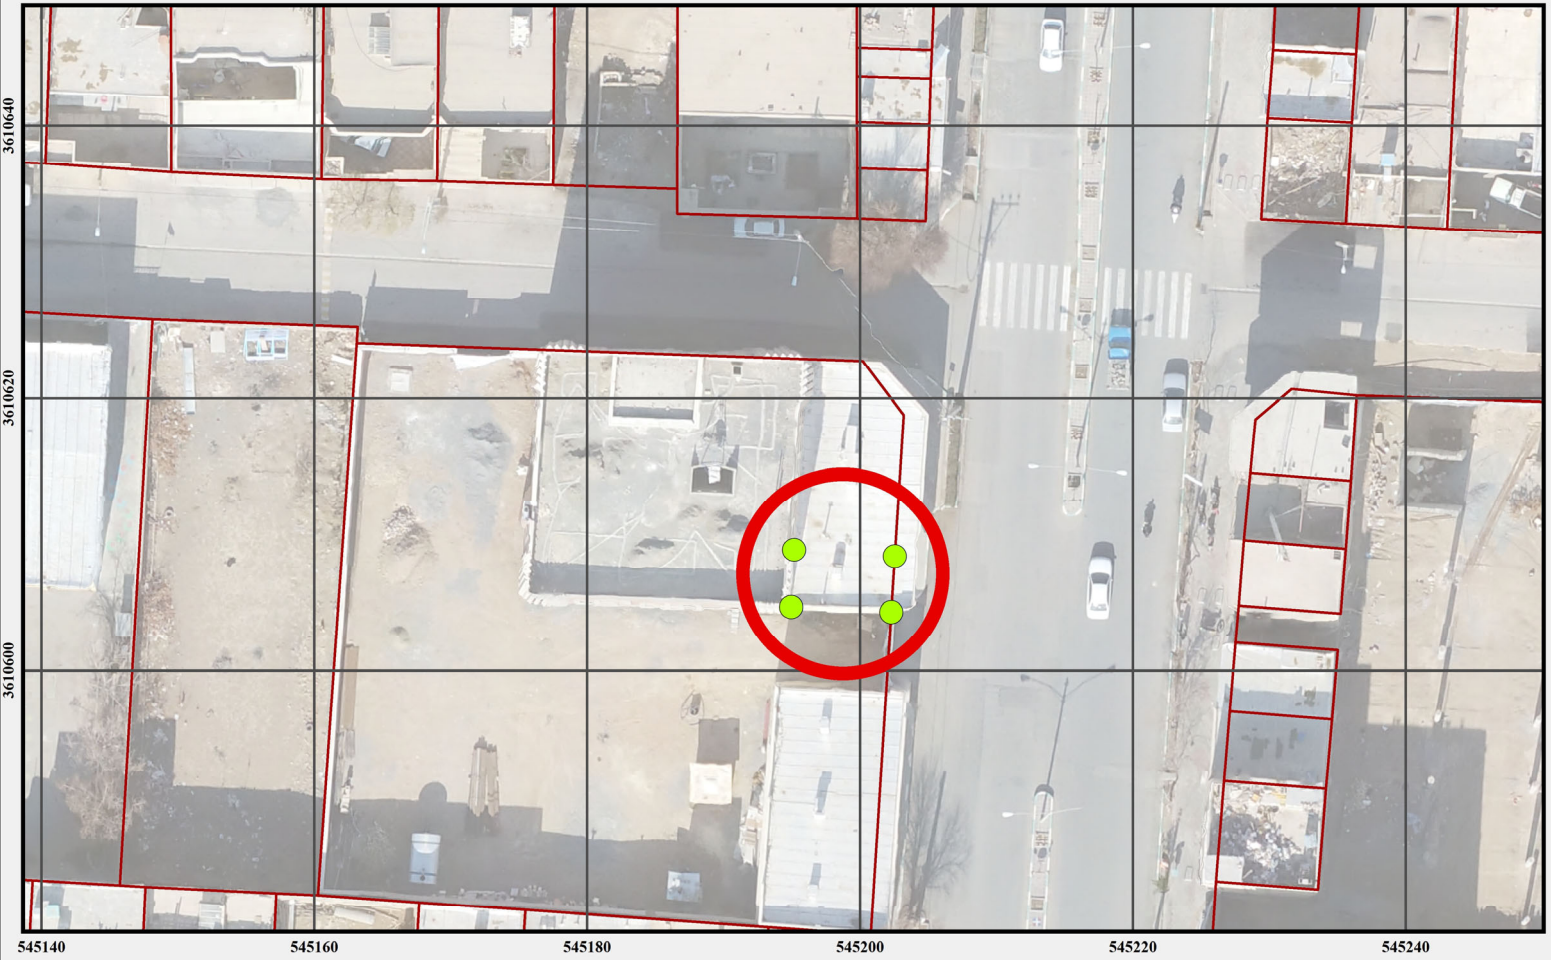

کد ملک :	۰	مساحت موجود :	۳۶	کاربری موجود :	تجاری	پلاک ثبتی اصلی :	-
شماره پرونده :	-	مساحت مفید :	۰	کاربری طبق طرح :	تجاری		
نام و نام خانوادگی :	شهرداری	مساحت تعریض :	۰			Coordinate System: UTM - WGS 84 - Zone: 39N 	

مختصات ملک	FID	Shape #	طول جغرافیایی	عرض جغرافیایی
	۰	Point	۵۴۵۲۰۳	۵۴۵۲۰۳
	۱	Point	۵۴۵۲۰۲	۵۴۵۲۰۲
	۲	Point	۵۴۵۱۹۵	۵۴۵۱۹۵
	۳	Point	۵۴۵۱۹۵	۵۴۵۱۹۵

مهر و امضاء دفتر فنی	حدود اربعه	ردیف	حدود اربعه	ردیف
	-	۶	-	۱
	-	۷	-	۲
	-	۸	-	۳
	-	۹	-	۴
		۱۰	-	۵